

# KAPOSFŐ SZABÁLYOZÁSI TERV

M=1:2000

JÓVÁHAGYVA:


/2011. ( ) KT. SZÁMÚ REND.

POLGÁRMESTER

TERVEZŐ:

DR FAZEKAS SÁNDORNÉ  
TT 14-0282/06

XV-T tömb  
vegyes tözeg

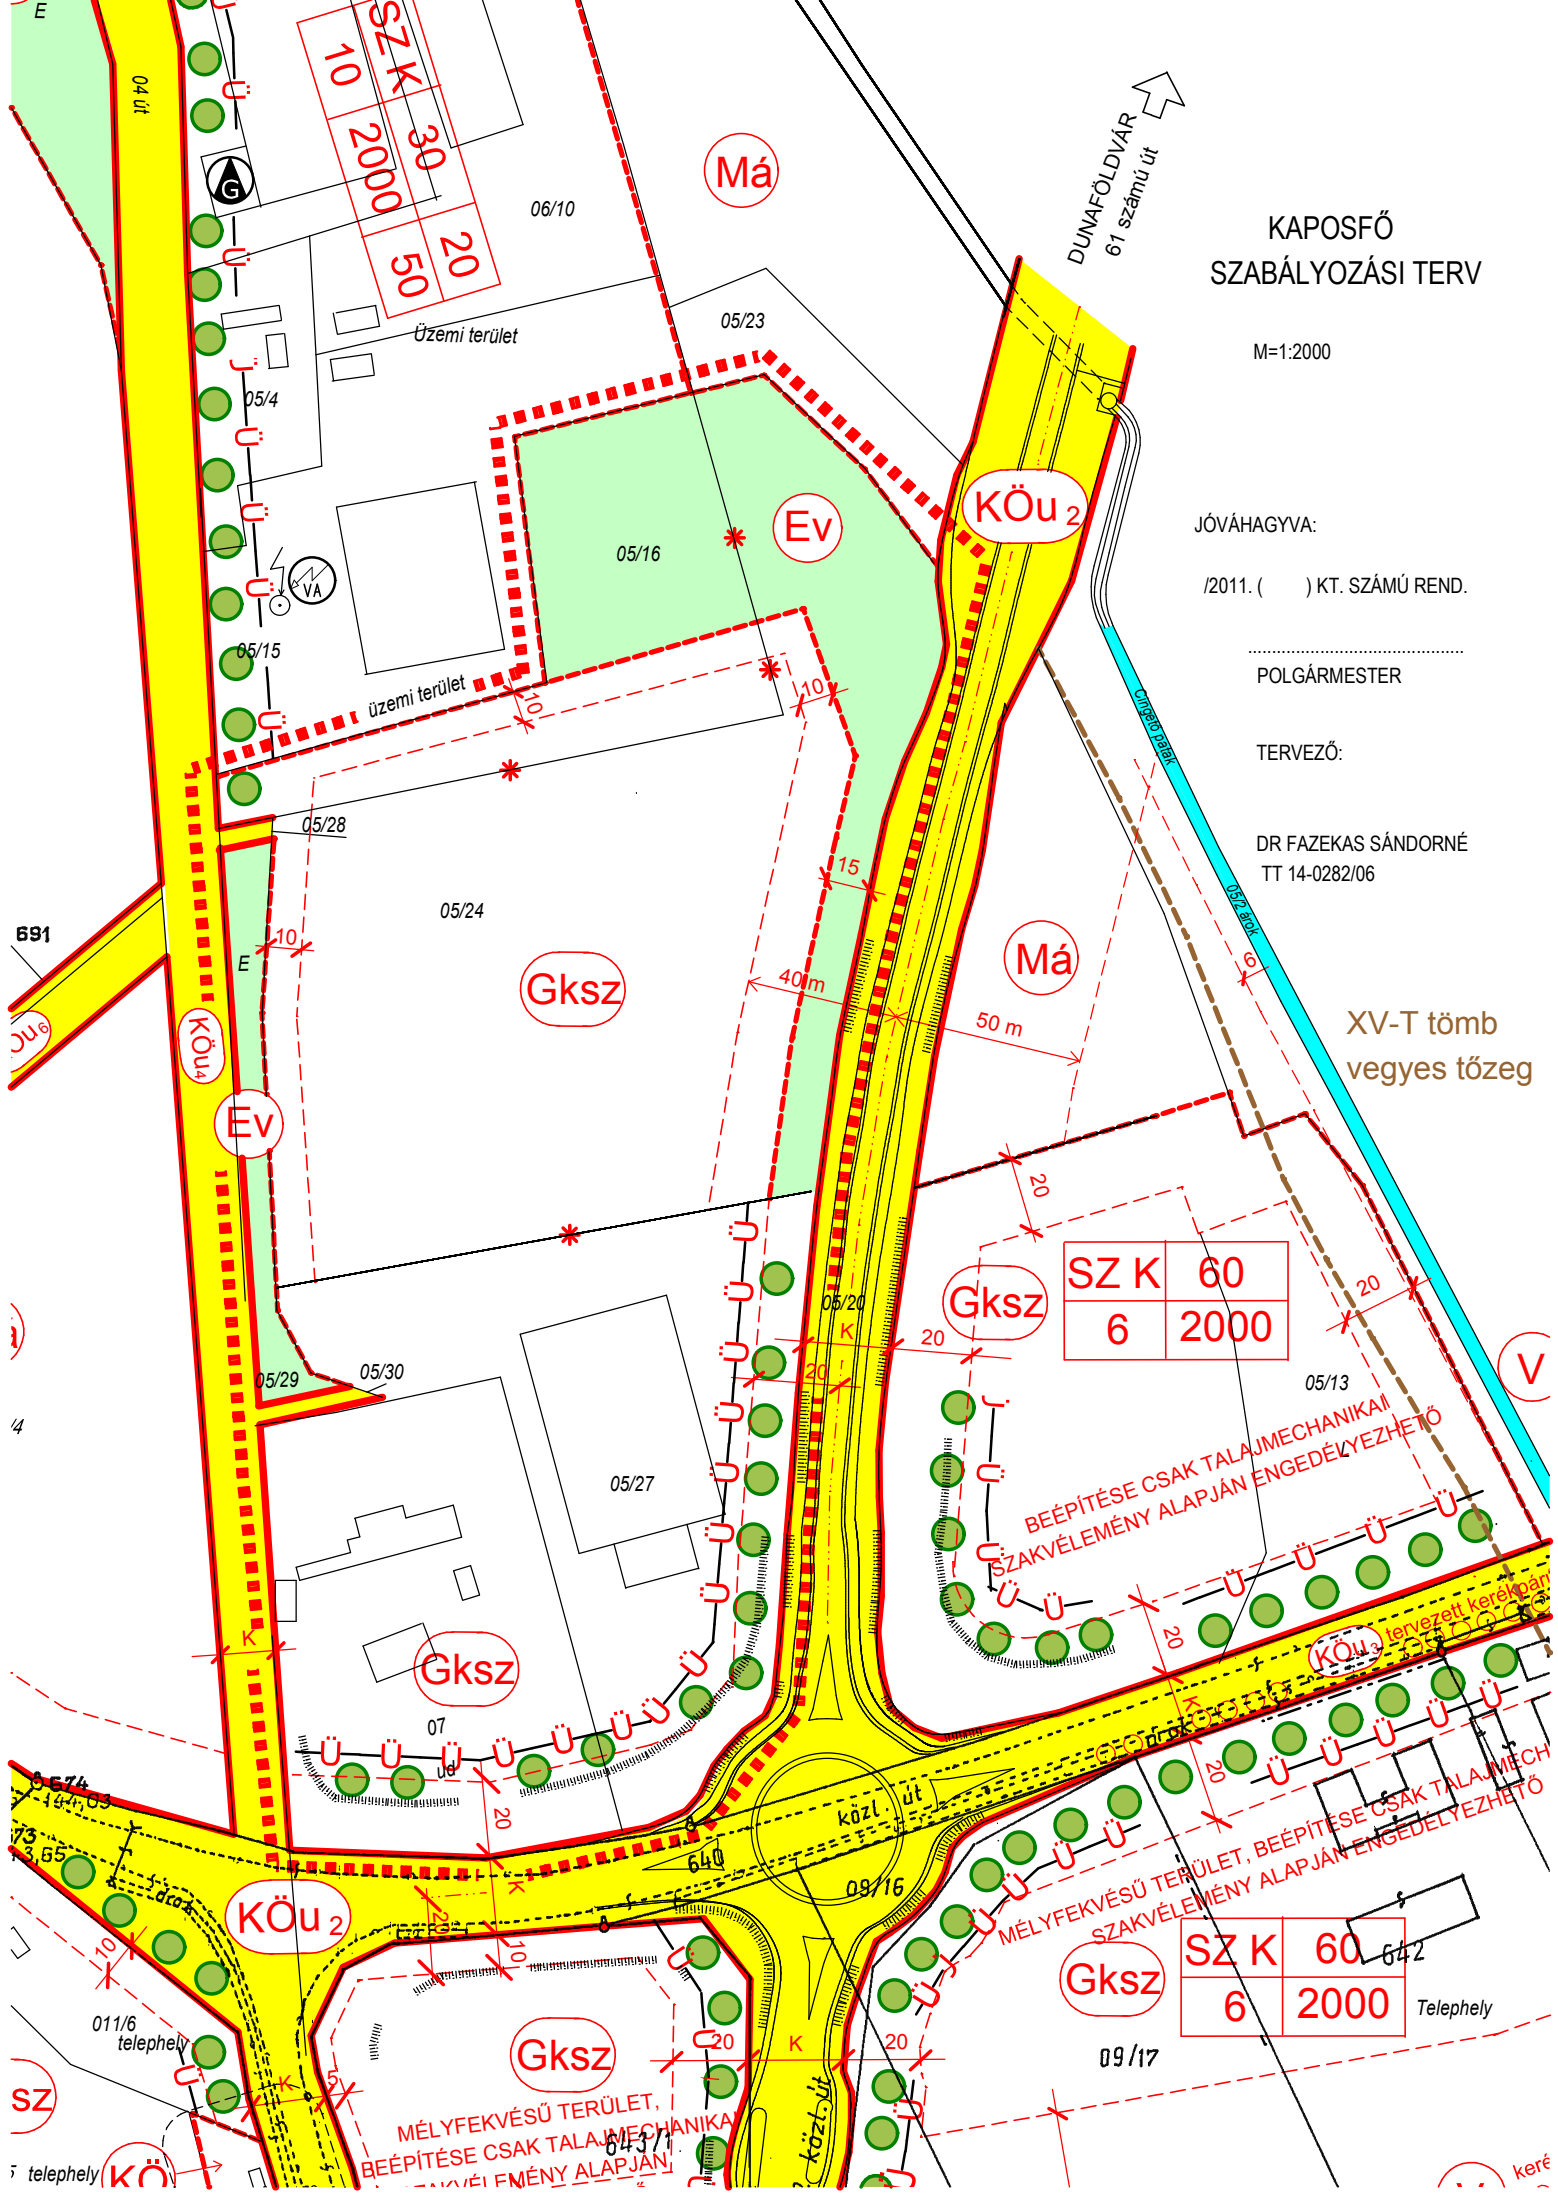

DUNAFÖLDVÁR  
61 számú út

SZ	K	10	30	2000	50	20
----	---	----	----	------	----	----

SZ	K	60	6	2000
----	---	----	---	------

SZ	K	60	6	2000
----	---	----	---	------

MÉLYFEKVÉSŰ TERÜLET,  
BÉÉPÍTÉSE CSAK TALAJMECHANIKA  
SZAKVÉLEMÉNY ALAPJÁN ENGEDÉLYEZHETŐ

MÉLYFEKVÉSŰ TERÜLET, BÉÉPÍTÉSE CSAK TALAJMECH  
SZAKVÉLEMÉNY ALAPJÁN ENGEDÉLYEZHETŐ

SZ

telephely

keré