KAPOSFŐ
KÖZSÉG

KÜLTERÜLETI SZABÁLYOZÁSI TERVE

M=1:10.000

a 219/2004 (VII.21.) Kormányrendelet szerint KAPOSFŐ
ÉRZÉKENY terület

1431 742

KAPOSFŐ
Somogy megyei község
KÜLTERÜLETI ÁTNÉZETI TÉRKÉPE
Méretarány 1:10000
EOV rendszer

Az 1987 évi földmérési alaptérképek fényképi kisebbítésével a 47460/1983 OFTH számú F. 7. Szabályzat előírásai szerint, készítette a Somogy megyei Földhivatal.

földmérési osztály vezetője

Kaposvár Körzeti Földhivatal...
.... számlasz. Ez a hiteles térkép-másolat /földmérési adat/ a keltezést megelőző napig megegyezik az eredetivel.
Kaposvár, ~~19~~ 2003 év 09 hó 25 nap
Körzeti Földhivatal 3. Kaposvár
Vuel
térképtáros

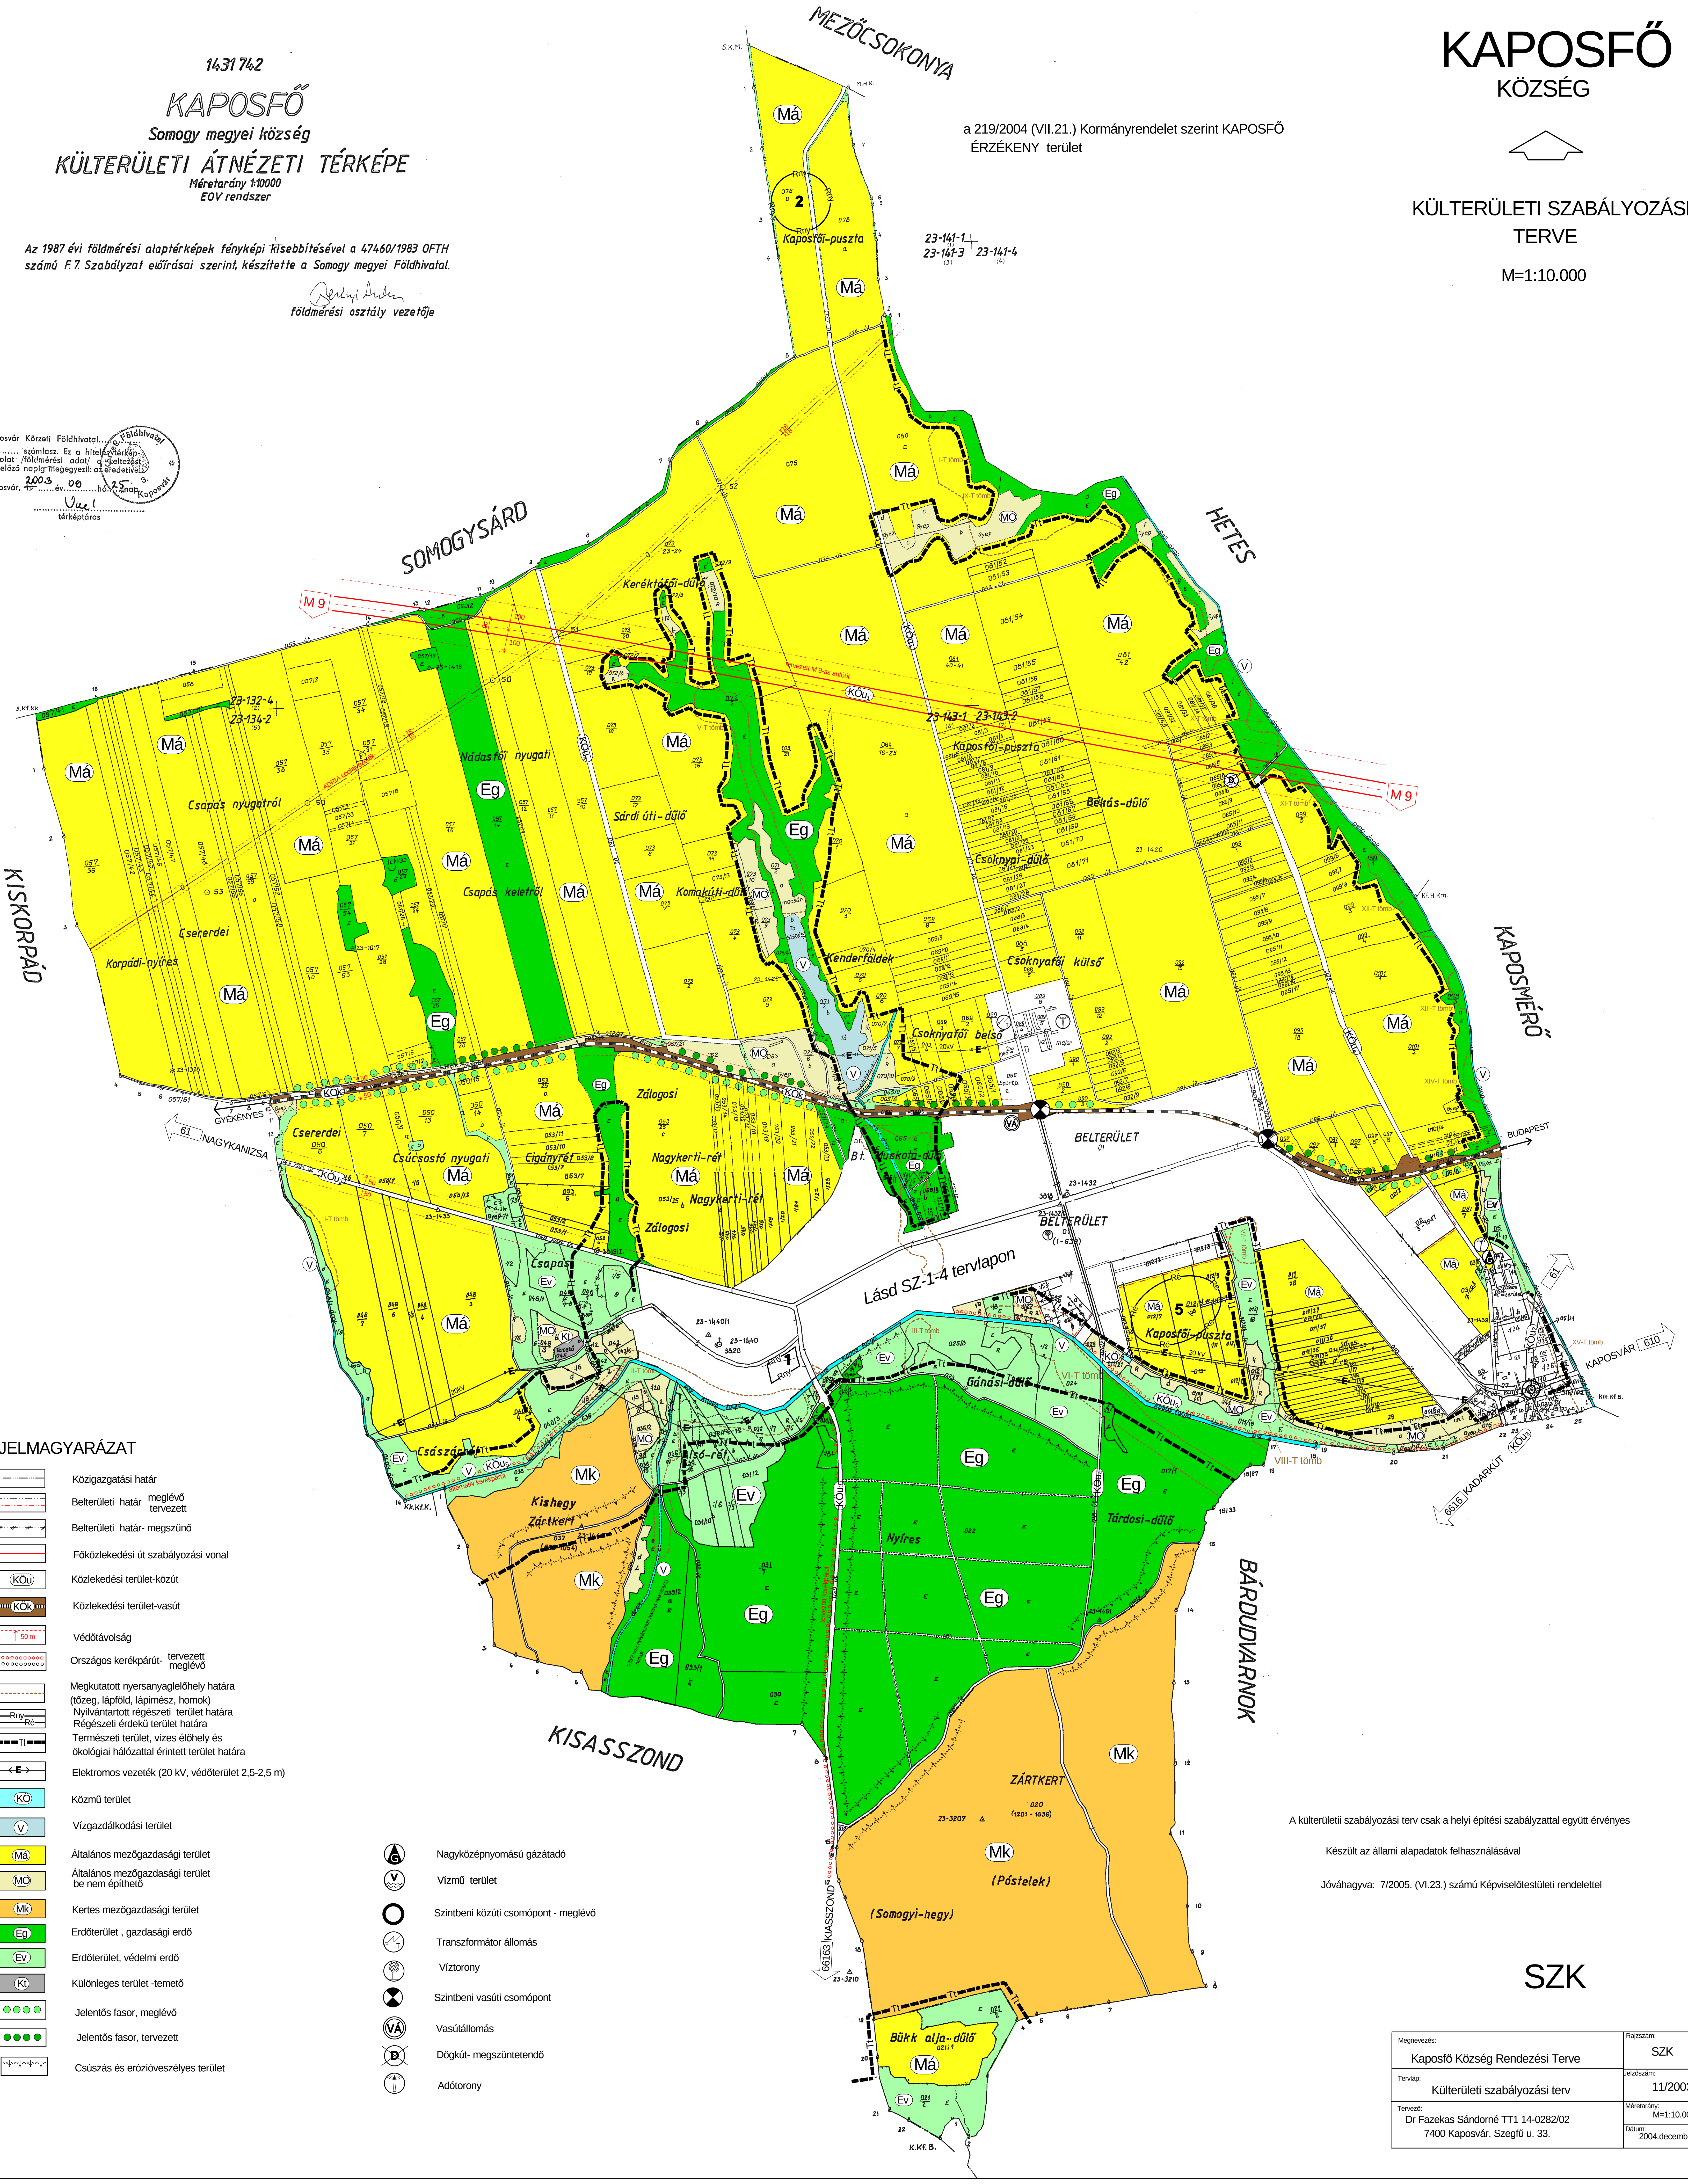

JELMAGYARÁZAT

	Közigazgatási határ
	Belterületi határ meglévő tervezett
	Belterületi határ- megszünő
	Főközlekedési út szabályozási vonal
KÖu	Közlekedési terület-közút
KÖk	Közlekedési terület-vasút
50 m	Védőtávolság
	Országos kerékpárút- tervezett meglévő
	Megkutatott nyersanyaglelőhely határa (tőzeg, lápföld, lápimész, homok)
Rny Ré	Nyilvántartott régészeti terület határa Régészeti érdekű terület határa
Tt	Természeti terület, vizes élőhely és ökológiai hálózattal érintett terület határa
E	Elektromos vezeték (20 kV, védőterület 2,5-2,5 m)
KÖ	Közmű terület
V	Vízgazdálkodási terület
Má	Általános mezőgazdasági terület
MO	Általános mezőgazdasági terület be nem építhető
Mk	Kertes mezőgazdasági terület
Eg	Erdőterület , gazdasági erdő
Ev	Erdőterület, védelmi erdő
Kt	Különleges terület -temető
○○○○	Jelentős fasor, meglévő
●●●●	Jelentős fasor, tervezett
	Csúszás és erózióveszélyes terület

G	Nagyközépnyomású gázátadó
V	Vízmű terület
○	Szintbeni közúti csomópont - meglévő
T	Transzformátor állomás
	Víztorony
	Szintbeni vasúti csomópont
VÁ	Vasútállomás
D	Dögkút- megszüntetendő
	Adótorony

A külterületii szabályozási terv csak a helyi építési szabályzattal együtt érvényes

Készült az állami alapadatok felhasználásával

Jóváhagyva: 7/2005. (VI.23.) számú Képviselőtestületi rendelettel

SZK

Megnevezés: Kaposfő Község Rendezési Terve	Rajzszám: SZK
Tervlap: Külterületi szabályozási terv	Jelzőszám: 11/2003
Tervező: Dr Fazekas Sándorné TT1 14-0282/02 7400 Kaposvár, Szegfű u. 33.	Méretarány: M=1:10.000 Dátum: 2004.december.